


КАДАСТРОВЫЙ ПАСПОРТ
 помещения
 (выписка из государственного кадастра недвижимости)

| | | | |
|--------|---|---------------|---|
| Лист № | 2 | Всего листов: | 2 |
|--------|---|---------------|---|

| | |
|--|-------------------|
| "20" февраля 2015 г. № 54/201/15-64114 | |
| Кадастровый номер: | 54:32:010447:3249 |

План расположения помещения на этаже Этаж № 1:

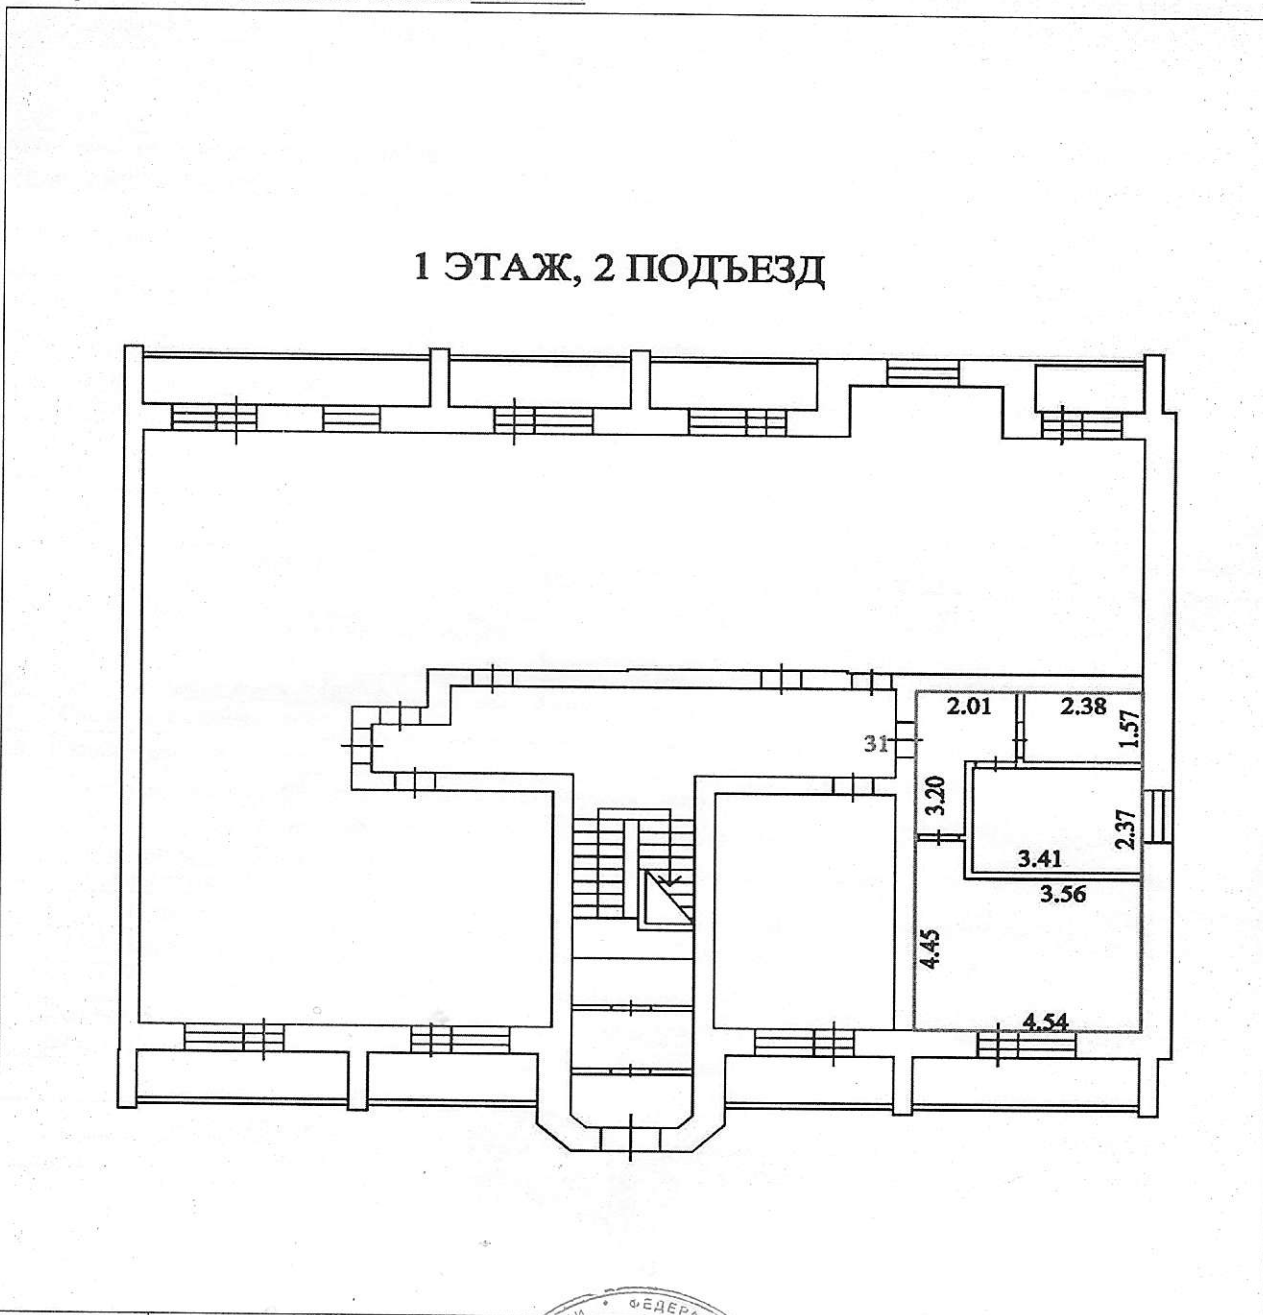

Масштаб 1: 161

| | | |
|--|---|--------------------------------------|
| Заместитель начальника отдела (полное наименование должности) |  (подпись) | А. Ю. Чанцева (инициалы, фамилия) |
|--|---|--------------------------------------|




**ОБЩЕСТВО С ОГРАНИЧЕННОЙ ОТВЕТСТВЕННОСТЬЮ
"Сибирский многофункциональный центр"**

ПЛАН ПОМЕЩЕНИЯ

Новосибирская область, г. Бердск, ул. Кристальная, дом №9/2, квартира №31

(адрес, местоположение)

1 ЭТАЖ, 2 ПОДЪЕЗД

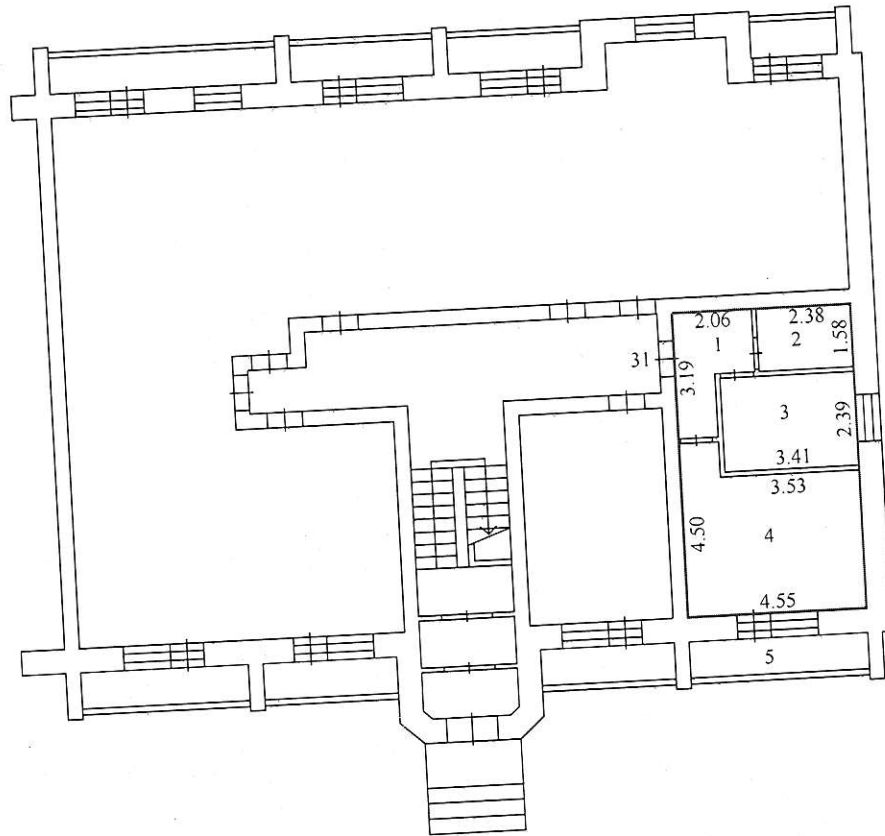

Масштаб 1 : 200

Экспликация к плану помещения

| Этаж | Номер помещения на плане | Назначение частей помещения | Формула подсчета площади по внутреннему обмеру | Нежилая | | | из нее | | Площадь помещений вспомогательного использования (лоджий) | Высота, м | Самовольно переустроенная или перепланирована | Примечания |
|------|-----------------------------|--------------------------------|---|---------|--------------------|--------------------------------------|-------------|-------------|---|-----------|--|------------|
| | | | | Общая | в т.ч. Основная | Общая площадь жилого помещения | Жилая | Подсобная | | | | |
| 1 | 2 | 3 | 4 | 5 | 6 | 7 | 8 | 9 | 10 | 11 | 12 | 13 |
| 1 | 1 | коридор | | | | 4,8 | | 4,8 | | 2,67 | | |
| | 2 | санузел | | | | 3,7 | | 3,7 | | | | |
| | 3 | кухня | | | | 8,1 | | 8,1 | | | | |
| | 4 | комната | | | | 17,1 | 17,1 | | | | | |
| | 5 | лоджия | | | | | | | 4,9 | | | |
| | | | | | | | | | | | | |
| | | | | | | | | | | | | |
| | | | ИТОГО: | | | 33,7 | 17,1 | 16,6 | 4,9 | | | |



Директор

M.F. Rylko
М.Ф. Райко

"13"

февраля

2015 г.